


υπομνημα υλικων

1. επιχρισμα χρωμα γκρι
2. πορτα αλουμινιου χρωμα καφε
3. κοιφωμα αλουμινιου χρωμα καφε
5. υπαρχον πετρα
6. τζαμι με αμμοβολη
7. πετρα χρωματος ασπρο
8. πετροχτιστο τοιχειο περιφραξης
9. παραθυρο αλουμινιου με εξωφυλλο χρωμα καφε

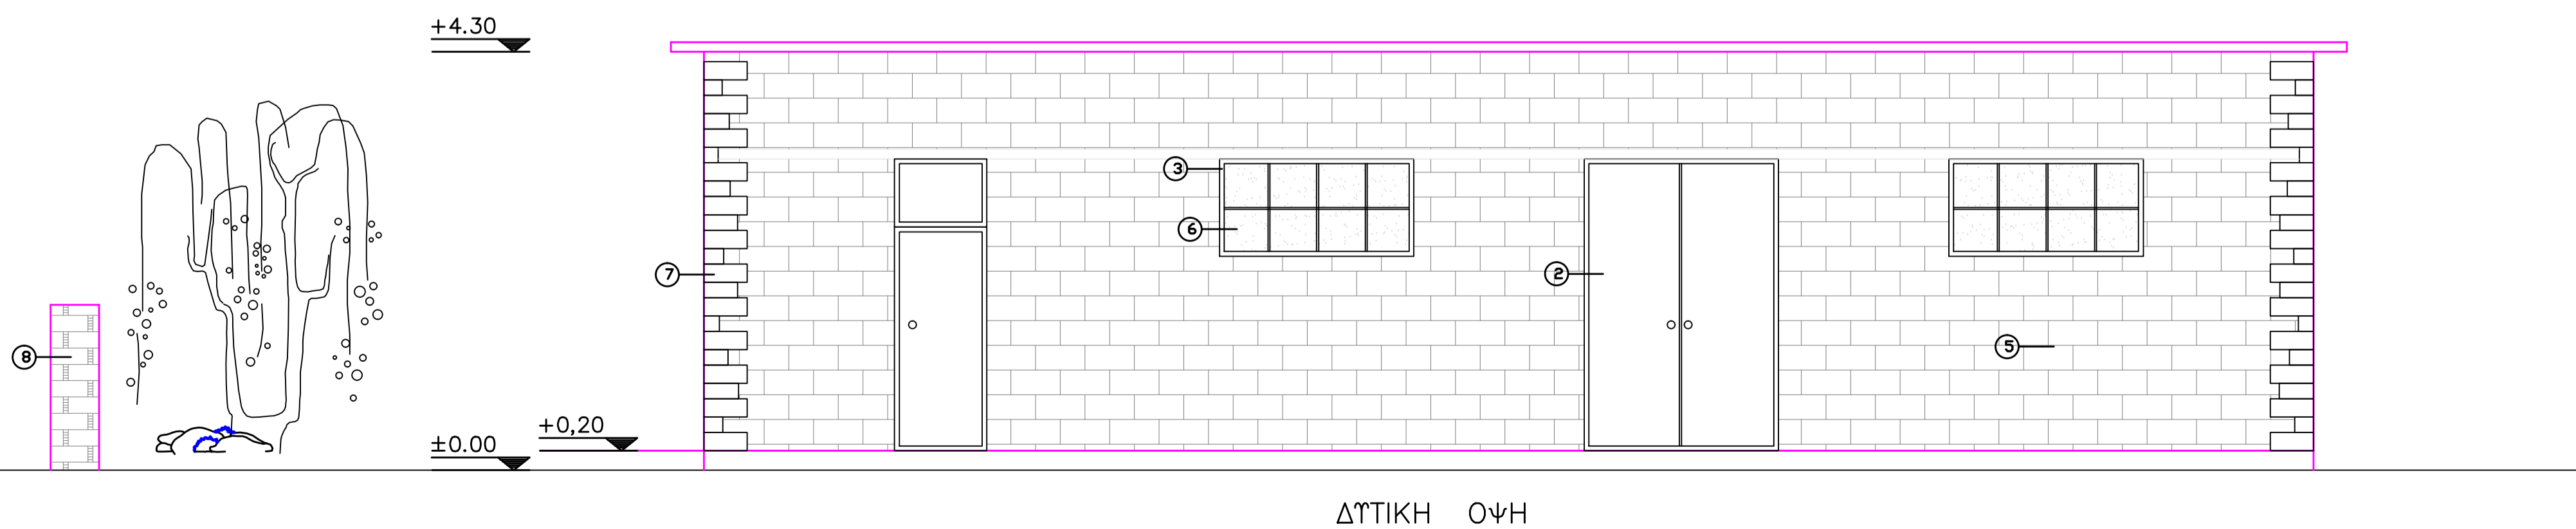

ΙΔΙΟΚΤΗΤΗΣ:
ΔΗΜΟΣ ΝΙΚΟΛΑΟΥ ΣΚΟΤΦΑ

ΤΟΠΟΘΕΣΙΑ:
ΠΕΤΑ ΑΡΤΑΣ

ΕΡΓΟ : ΑΝΑΚΑΤΑΣΚΕΥΗ ΠΕΤΡΙΝΟΥ ΔΗΜΟΤΙΚΟΥ ΚΤΙΡΙΟΥ
ΣΤΟ ΠΕΤΑ ΔΗΜΟΥ ΝΙΚΟΛΑΟΥ ΣΚΟΤΦΑ ΚΑΙ
ΔΙΑΜΟΡΦΩΣΗ ΠΕΡΙΒΑΛΛΟΝΤΑ ΧΩΡΟΥ

ΘΕΜΑ ΣΧΕΔΙΟΥ :
ΟΨΕΙΣ

ΑΡΙΘΜΟΣ ΣΧΕΔΙΟΥ : Δ3 ΚΛΙΜΑΚΑ : 1 : 50

ΗΜΕΡΟΜΗΝΙΑ : ΑΥΓΟΥΣΤΟΣ 2021

ΜΕΛΕΤΗΤΗΣ :	ΘΕΩΡΗΘΗΚΕ:
ΒΑΣΙΛΑΚΗ ΜΑΡΙΑ	ΤΑΛΛΑΡΟΣ ΓΕΩΡΓΙΟΣ