

ΥΠΟΜΗΝΗΜΑ ΕΡΓΩΝ


01. ΚΕΝΤΡΙΚΗ ΠΥΛΗ ΕΙΣΟΔΟΥ - ΕΞΟΔΟΥ
02. ΓΕΦΥΡΟΠΛΑΣΤΗΡΙΑ
03. ΔΕΞΑΜΕΝΗ ΝΕΡΟΥ
04. ΧΩΡΟΣ ΣΤΑΘΜΕΥΣΗΣ ΟΧΗΜΑΤΩΝ
05. ΚΤΙΡΙΟ ΕΙΣΟΔΟΥ
06. ΣΤΕΓΑΣΤΡΟ ΑΠΟΘΕΣΗΣ ΑΝΑΚΥΚΛΩΣΙΜΩΝ ΜΙΚΡΟΥ ΜΕΓΕΘΟΥΣ
07. ΧΩΡΟΣ ΔΙΑΘΕΣΗΣ ΑΝΤΙΚΕΙΜΕΝΩΝ ΠΡΟΣ ΕΠΑΝΑΧΡΗΣΙΜΟΠΟΙΗΣΗ
08. ΧΩΡΟΣ ΕΝΑΠΟΘΕΣΗΣ CONTAINER
09. ΤΟΧΟΣ ΑΝΤΙΣΤΡΗΞΗΣ
10. ΕΞΩΤΕΡΙΚΗ ΟΔΟΠΟΙΙΑ
11. ΣΗΠΤΙΚΗ ΔΕΞΑΜΕΝΗ
12. ΠΕΡΙΜΕΤΡΙΚΗ ΔΕΝΔΡΟΦΥΤΕΥΣΗ
13. ΠΕΡΙΦΡΑΞΗ
14. ΟΡΙΟ ΓΗΠΕΔΟΥ

ΣΤΟΙΧΕΙΑ ΟΡΙΖΟΝΤΙΟΓΡΑΦΙΑΣ ΟΔΟΥ 1

K1	K2	K3

ΣΤΟΙΧΕΙΑ ΟΡΙΖΟΝΤΙΟΓΡΑΦΙΑΣ ΟΔΟΥ 2

K1	K2	K3	K4	K5	K6	K7

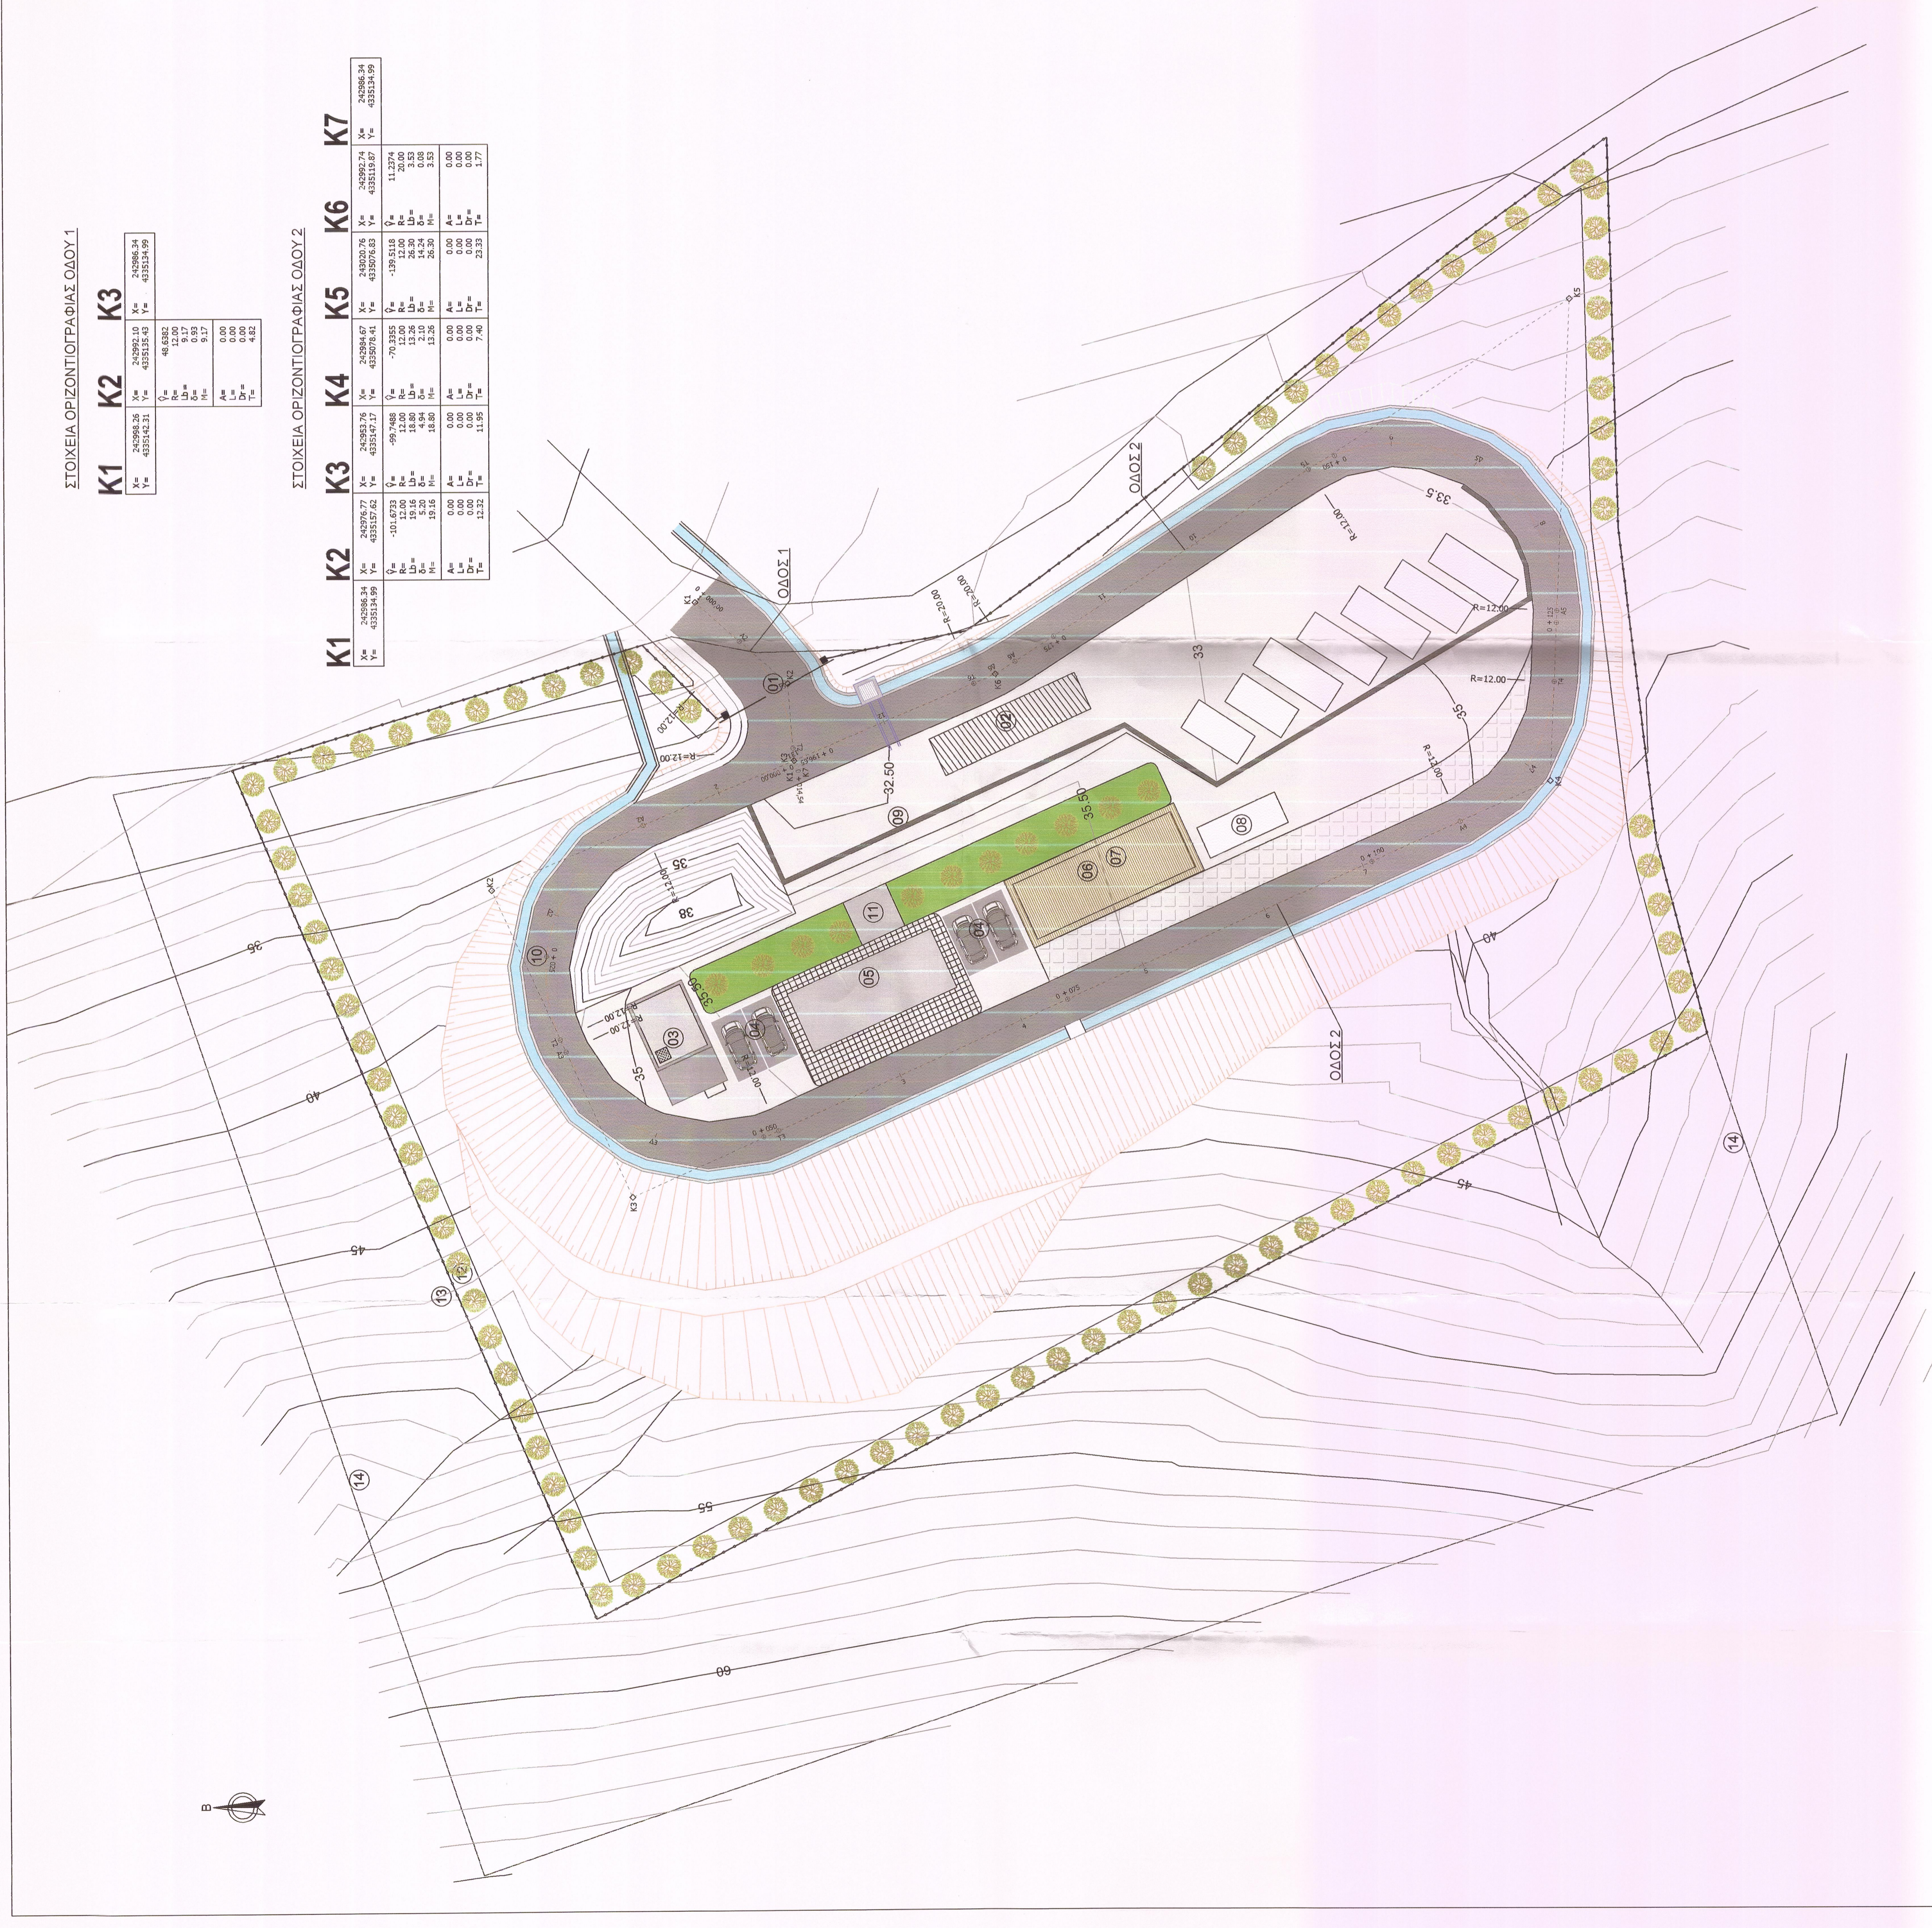

ΕΛΛΗΝΙΚΗ ΔΗΜΟΚΡΑΤΙΑ
ΔΗΜΟΣ ΝΙΚΟΛΑΟΥ ΣΚΟΥΦΑ

ΕΡΓΟ: **ΠΕΡΙΒΑΛΛΟΝΤΙΚΗ ΜΕΛΕΤΗ ΑΔΕΙΟΔΟΤΗΣΗΣ ΓΙΑ ΤΗΝ ΚΑΤΑΣΚΕΥΗ ΠΡΑΣΙΝΩΝ ΣΗΜΕΙΩΝ - ΟΡΙΣΤΙΚΗ ΜΕΛΕΤΗ ΚΑΙ ΤΕΥΧΗ ΔΗΜΟΠΡΑΤΗΣΗΣ ΤΟΥ ΔΗΜΟΥ ΝΙΚΟΛΑΟΥ ΣΚΟΥΦΑ"**

ΘΕΣΗ: **ΠΡΑΣΙΝΟ ΣΗΜΕΙΟ ΔΗΜΟΥ ΝΙΚΟΛΑΟΥ ΣΚΟΥΦΑ**

ΟΡΙΣΤΙΚΗ ΜΕΛΕΤΗ

ΤΙΤΛΟΣ ΣΧΕΔΙΟΥ: **ΓΕΝΙΚΗ ΔΙΑΤΑΞΗ ΕΡΓΩΝ ΟΔΟΠΟΙΙΑΣ**

ΑΡ. ΣΧΕΔΙΟΥ: **ΓΕΝ 02**
ΚΩΔΙΚΑ: **1 : 250**
ΗΜΕΡΟΜΗΝΙΑ: **ΜΑΡΤΙΟΣ 2019**

ΑΝΑΔΟΧΟΣ: **ΣΥΜΠΡΑΞΗ ΜΕΛΕΤΗΤΩΝ: ΕΠΤΑ Α.Ε. - ΕΝΙΣ Ε.Π.Ε. ΕΔΡΑ ΣΥΜΠΡΑΞΗΣ: ΗΛΙΟΧΟΥ 16, 15238 ΧΑΛΑΝΔΡΙ ΤΗΛ: 2106066300 ΦΑΞ: 2106066302**

ΓΙΑ ΤΟΝ ΑΝΑΔΟΧΟ: **Λ.Ε. ΕΠΙΧΡΙΑΣ ΑΤΕΛΕΙΟΠΟΙΙΑΣ**

ΕΠΙΒΕΒΛΗΤΕΣ: **ΒΑΣΙΛΑΚΗ ΜΑΡΙΑ**
ΑΤΡ. ΤΟΠ. ΜΗΧΑΝΙΚΟΣ ΠΕΒ

Ο ΔΙΕΥΘΥΝΤΗΣ ΤΕΧΝ. ΥΠΗΡΕΣΙΩΝ: **Τάλλιαρος Γεώργιος**
ΠΕΣ Μηχανικός - Μηχανικός

ΜΑΡΙΑ ΣΤΑΜΑΤΕΛΟΥ - ΑΡΧΙΤΕΚΤΟΝΑ ΚΟΙΝΗ ΚΟΙΝΗ ΕΚΠΡΟΣΩΠΩΣΗ