


ΕΛΛΗΝΙΚΗ ΔΗΜΟΚΡΑΤΙΑ
ΥΠΟΥΡΓΕΙΟ ΠΑΙΔΕΙΑΣ, ΕΡΕΥΝΑΣ ΚΑΙ ΘΡΗΣΚΕΥΜΑΤΩΝ
ΙΝΣΤΙΤΟΥΤΟ ΤΕΧΝΟΛΟΓΙΑΣ ΥΠΟΛΟΓΙΣΤΩΝ ΚΑΙ ΕΚΔΟΣΕΩΝ ΔΙΔΑΚΤΙΚΩΝ ΒΙΒΛΙΩΝ (ΙΤΥΤΑΚ)

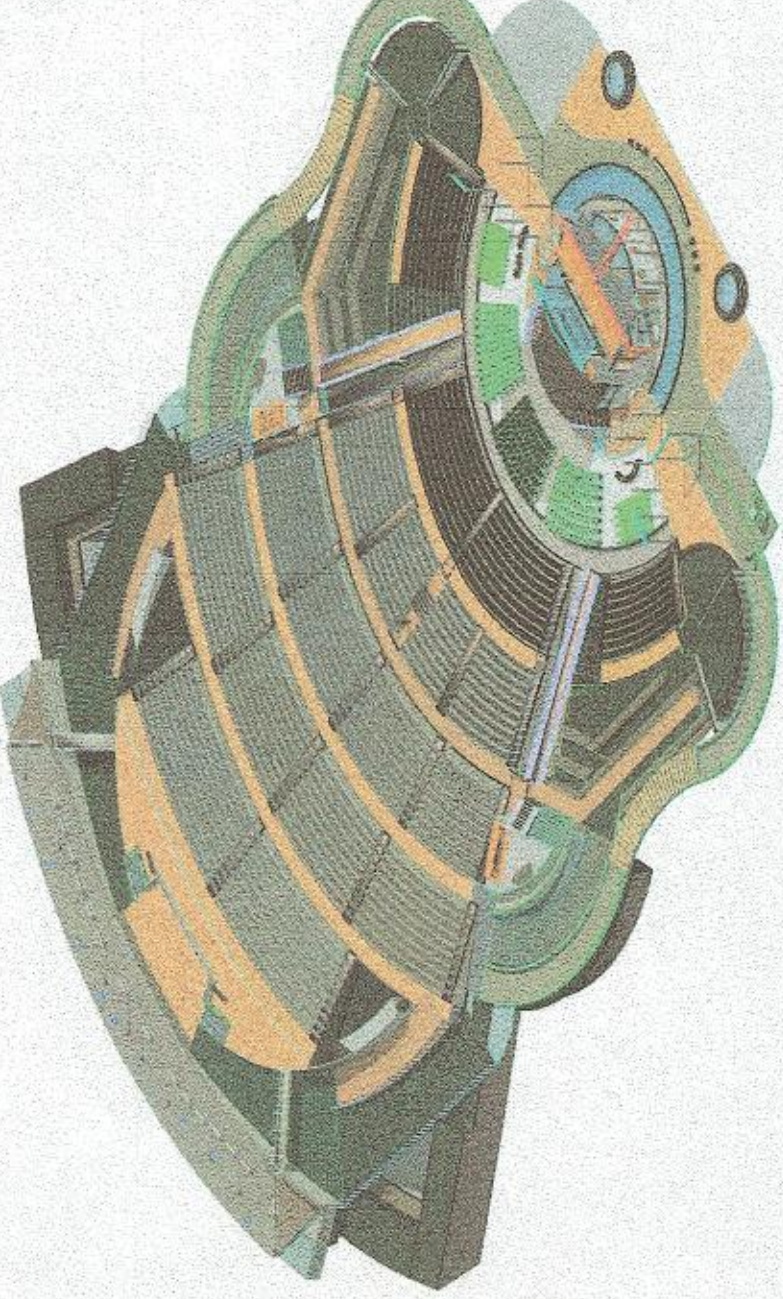


ΕΡΓΟ: «ΑΡΧΙΤΕΚΤΟΝΙΚΗ ΜΕΛΕΤΗ ΚΑΤΑΣΚΕΥΗΣ ΕΡΓΩΝ ΣΤΟ ΝΤΑΥΜΠΙΡΑ»
 ΒΕΣΗ: ΑΥ. ΑΝΑΡΡΑΓΓΙΔΟΥ ΠΕΡΙΟΧΗ ΕΛΛΗΝΟΝ Ν. ΣΚΟΥΦΡΑ
 ΒΕΣΗ ΣΧΕΔΙΟΥ: ΑΡΧΙΤΕΚΤΟΝΙΚΑ
 ΠΡ. ΣΧΕΔΙΟΥ: 01
 ΟΥΦΕΙΣ: (ΑΝΑΤΟΛΙΚΗ-Β-ΡΕΙΑ-ΔΥΤΙΚΗ)
 ΚΑ. 1 / 100
 ΧΡΟΝΟΣ ΜΕΛΕΤΗΣ 2013


ΣΥΝΤΑΧΘΗΚΕ
 ΑΠΟ ΤΟΝ ΑΡΧΙΤΕΚΤΟΝΑ
 ΚΑΙ ΠΡΟΕΔΡΟ ΤΗΣ ΕΡΓΑΣΙΑΣ
 ΔΡ. ΑΡΧΙΤΕΚΤΟΝΙΚΗΣ
 ΚΑΤΕΥΘΥΝΣΗΣ
 ΑΝΤΩΝΙΟΣ ΟΥΦΗΣ

ΒΕΡΟΝΗΚΗ
 ΑΡΧΙΤΕΚΤΟΝΙΚΗ ΕΡΓΑΣΤΗΡΙΑ
 Ο ΒΕΡΟΝΗΚΗΣ
 Ο ΒΕΡΟΝΗΚΗΣ
 Ο ΒΕΡΟΝΗΚΗΣ


ΒΑΣΙΛΙΚΗ ΜΑΡΙΑ
 ΑΡΧ. ΤΟΠ. ΜΗΧΑΝΙΚΟΣ Π.Ε.Σ.

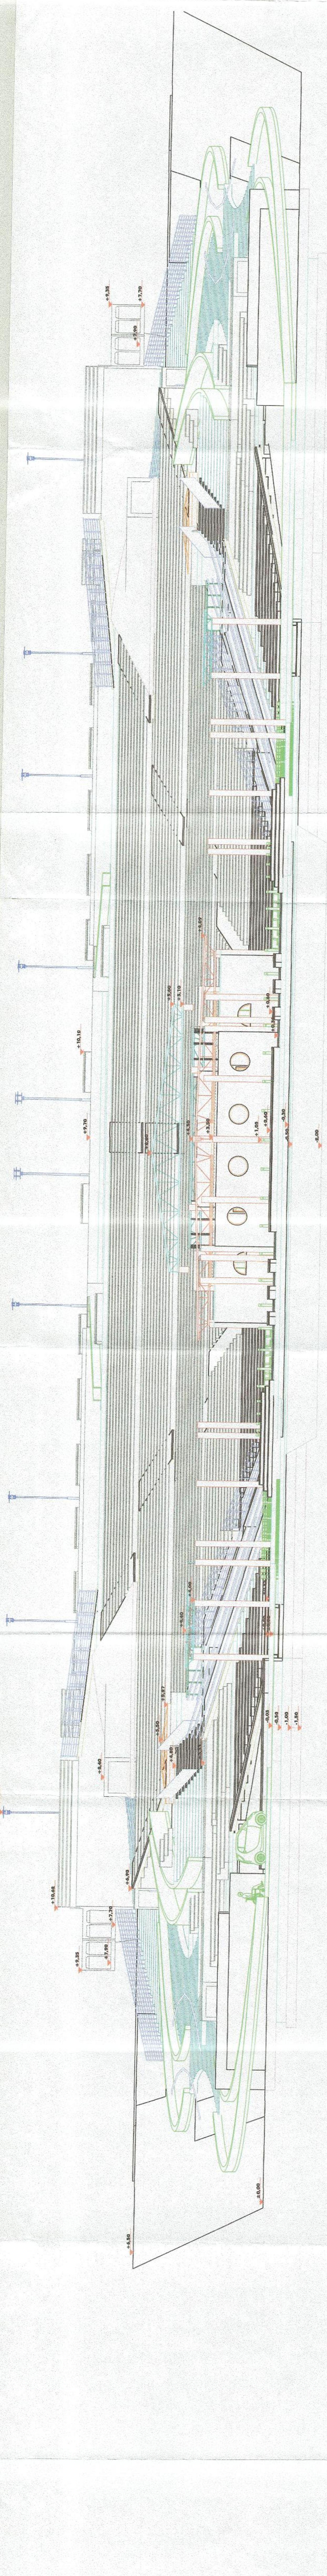

ΑΝΑΤΟΛΙΚΗ ΟΥΦΗ 01

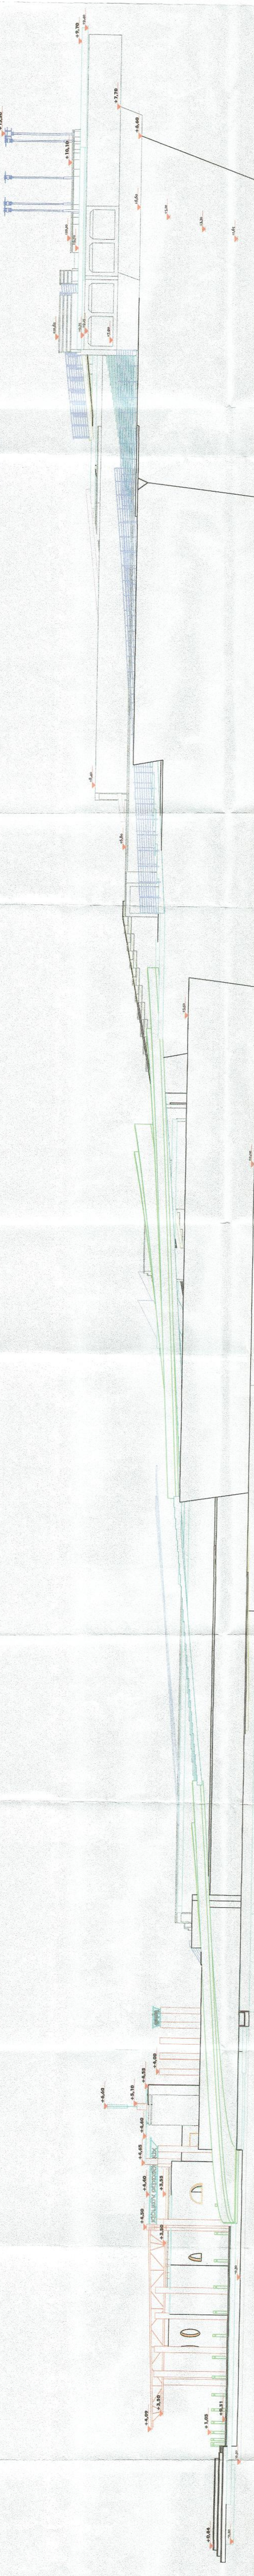

ΒΟΡΕΙΑ ΟΥΦΗ 02

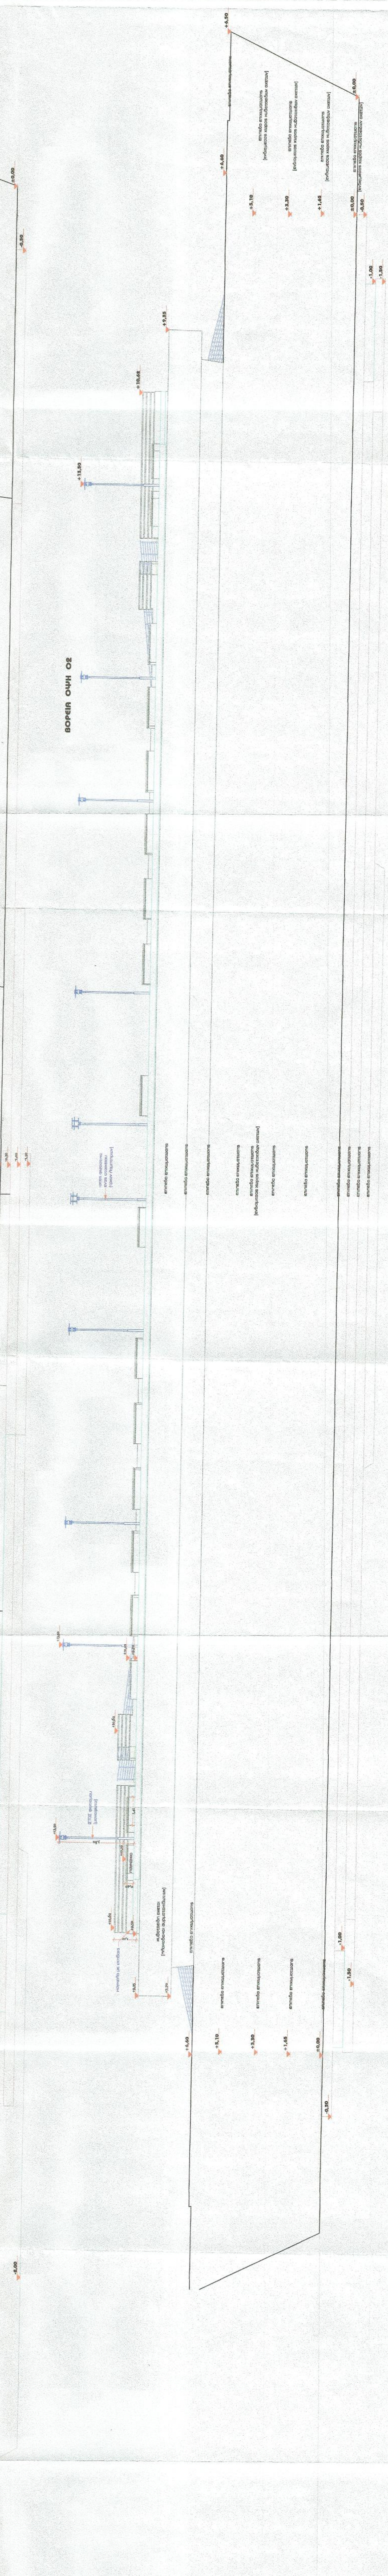

ΔΥΤΙΚΗ ΟΥΦΗ 03